

VERKABELUNGSPLAN

Titel: Verkabelungsplan für Türhersteller / Elektriker

Dokument: KP1 dLine, System ekey dLine
MACO 3-fach Schwenkhackenschloß
vollmotorisch M-TS

Einsatz: Aludesign mit Rollenband
und verdecktliegendem Türband

Version: 1, 02 / 2025

Hinweis

Dieses Verkabelungsschema unterliegt keinem Änderungsdienst. Optische und technische Änderungen, Irrtümer, Satz- und Druckfehler bleiben vorbehalten.

Gefahr

Gefährliche elektrische Spannungen.
Nur Elektrofachkraft darf den elektrischen Anschluss durchführen!

LEGENDE

- ① - Kabelübergang 6-polig mit integriertem Netzteil
- ② - Motorschloss MACO vollmotorisch M-TS
- ③ - Fingerscanner dLine
- ④ - Controller dLine, TZ103139 & TZ103140
- ⑤ -Anschlusskabel für M-TS, TZ103290
- ⑥ -ekey dLine Fingerprint-Controller-Kabel, 3,5 M TZ103138


ANSCHLUSS AN DAS MOTORSCHLOSS

MACO Automatikschloß vollmotorisch M-TS


Pin	Farbe	
2	blau / Rosa	Verschlussüberwachung
1	rot / Grau	
4	gelb	Eingang
3	grün	Eingang
2	weiß	(+)
1	braun	(-)

Hinweis

Freie Adern müssen getrennt isoliert werden!

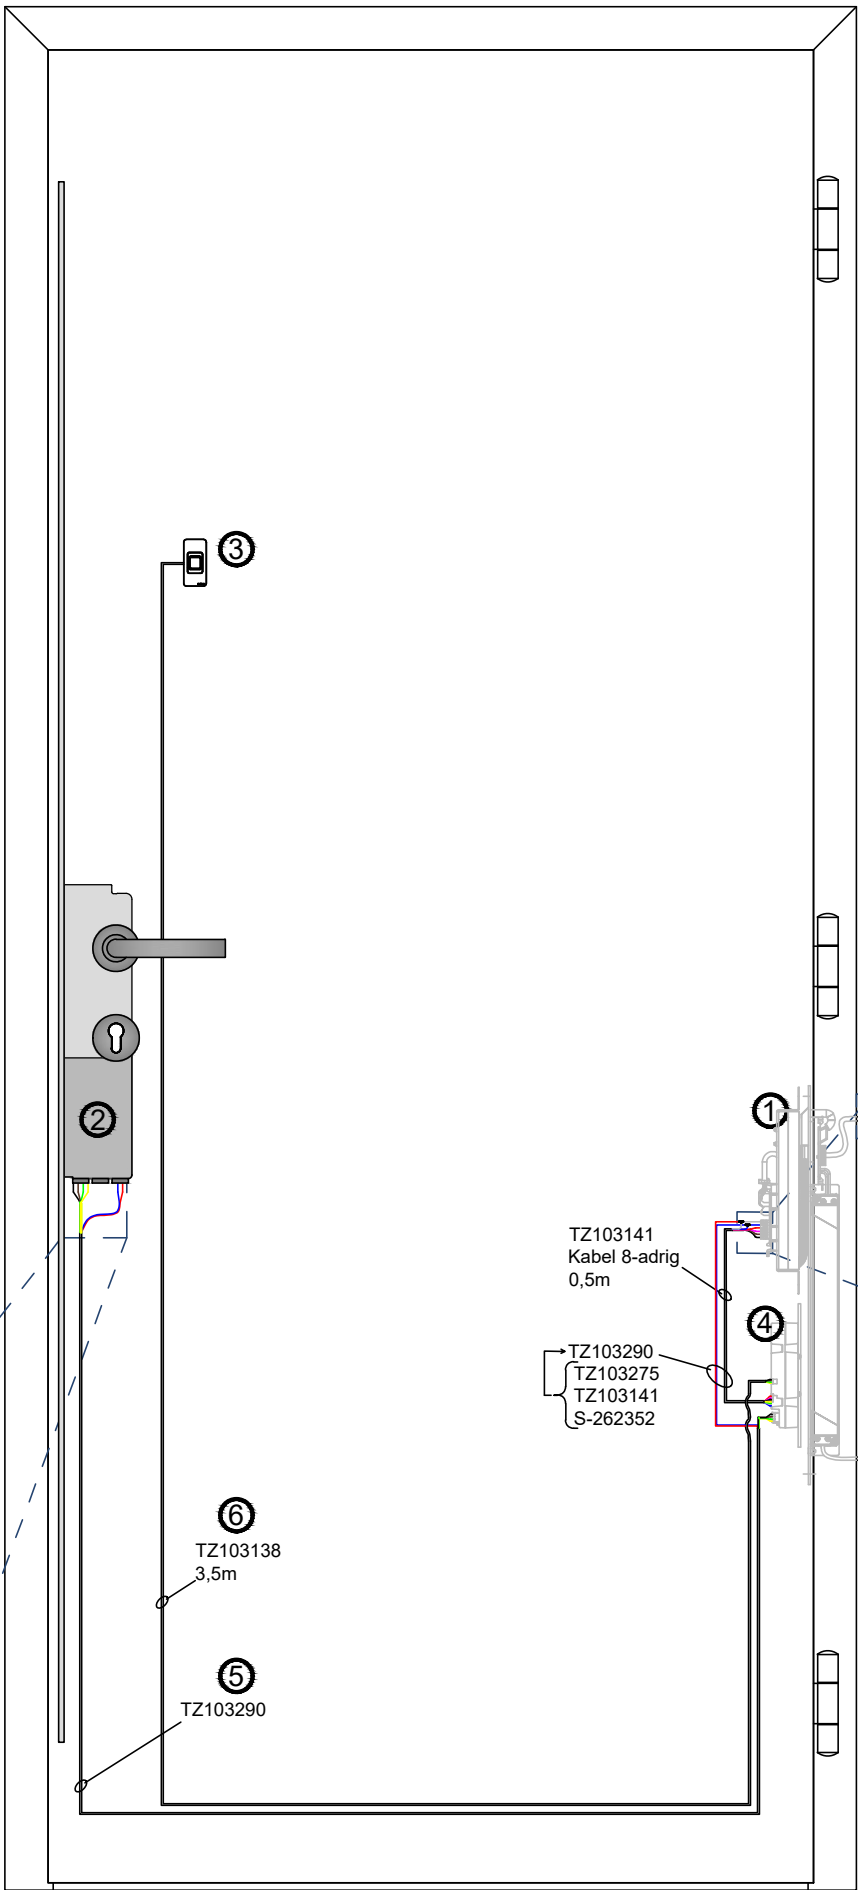

Detailansicht Controller

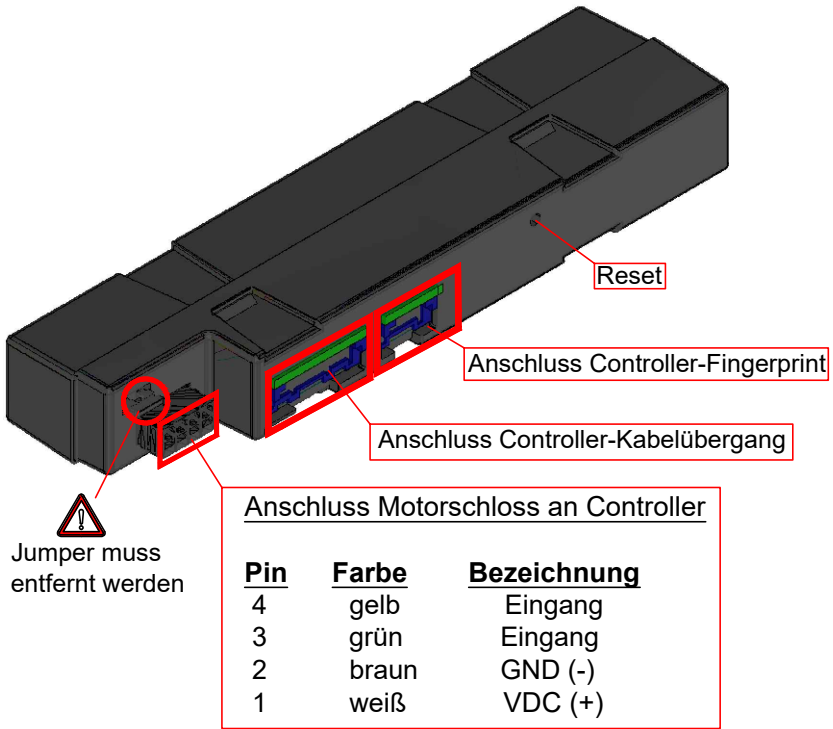


TZ103449 6-adrig Länge 3,0 m
Kabelausgang:
170mm unterhalb Achsmaß
mittlerem Türband.

VERKABELUNGSPLAN FÜR ELEKTRIKER

Kabelübergang Beschreibung

Flügel	Rahmen	
1 Weiß (+)	1 Grau (NO)	1+4 Ausgang z. B. für Alarmanlage, Verschlussüberwachung
2 Braun (-)	2 nicht belegt	
3 Blau	3 nicht belegt	
4 Grau	4 Rosa (COM)	Eingang
5 Rosa	5 Grün (COM)	
6 Rot	6 Gelb (NO)	

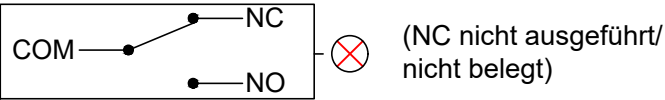

TZ103506
230V AC
Länge 3 m, ohne Schuko Stecker
Kabelausgang:
550mm unterhalb Achsmaß mittlerem Türband.

