

VERKABELUNGSPLAN

Titel: Verkabelungsplan für Türhersteller / Elektriker

Dokument: MACO 3-fach Schwenkhakenschloß
automatisch A-TS

Einsatz: Aludesign mit Rollenband
und verdecktliegendem Türband

Version: 1, 02 / 2025

Hinweis

Dieses Verkabelungsschema unterliegt keinem Änderungsdienst. Optische und technische Änderungen, Irrtümer, Satz- und Druckfehler bleiben vorbehalten.

Gefahr

Gefährliche elektrische Spannungen.
Nur Elektrofachkraft darf den elektrischen Anschluss durchführen!

LEGENDE

- ① Kabelübergang 6-polig mit integriertem Netzteil

② Anschlußkabel KÜ 6-adrig, 3m, TZ103449

③ Relais/Steuerung

④ Relaiskabel

⑤ Außeneinheit ZKS 4+1

⑥ Y-Adapterstecker, TZ103469

⑦ Anschlußkabel TZ102760

⑧ MACO Comfort-Motor TZ102759


TZ103450


- Versorgungsspannung 24 V DC

- Nennstrom 2,5 A

ANSCHLUSS AN DAS MOTORSCHLOSS

MACO Automatikschloß A-TS

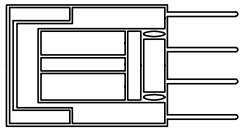	Pin	Farbe	
	4	Gelb	Eingang
	3	Grün	Eingang
	2	weiß	(+)
	1	Braun	(-)

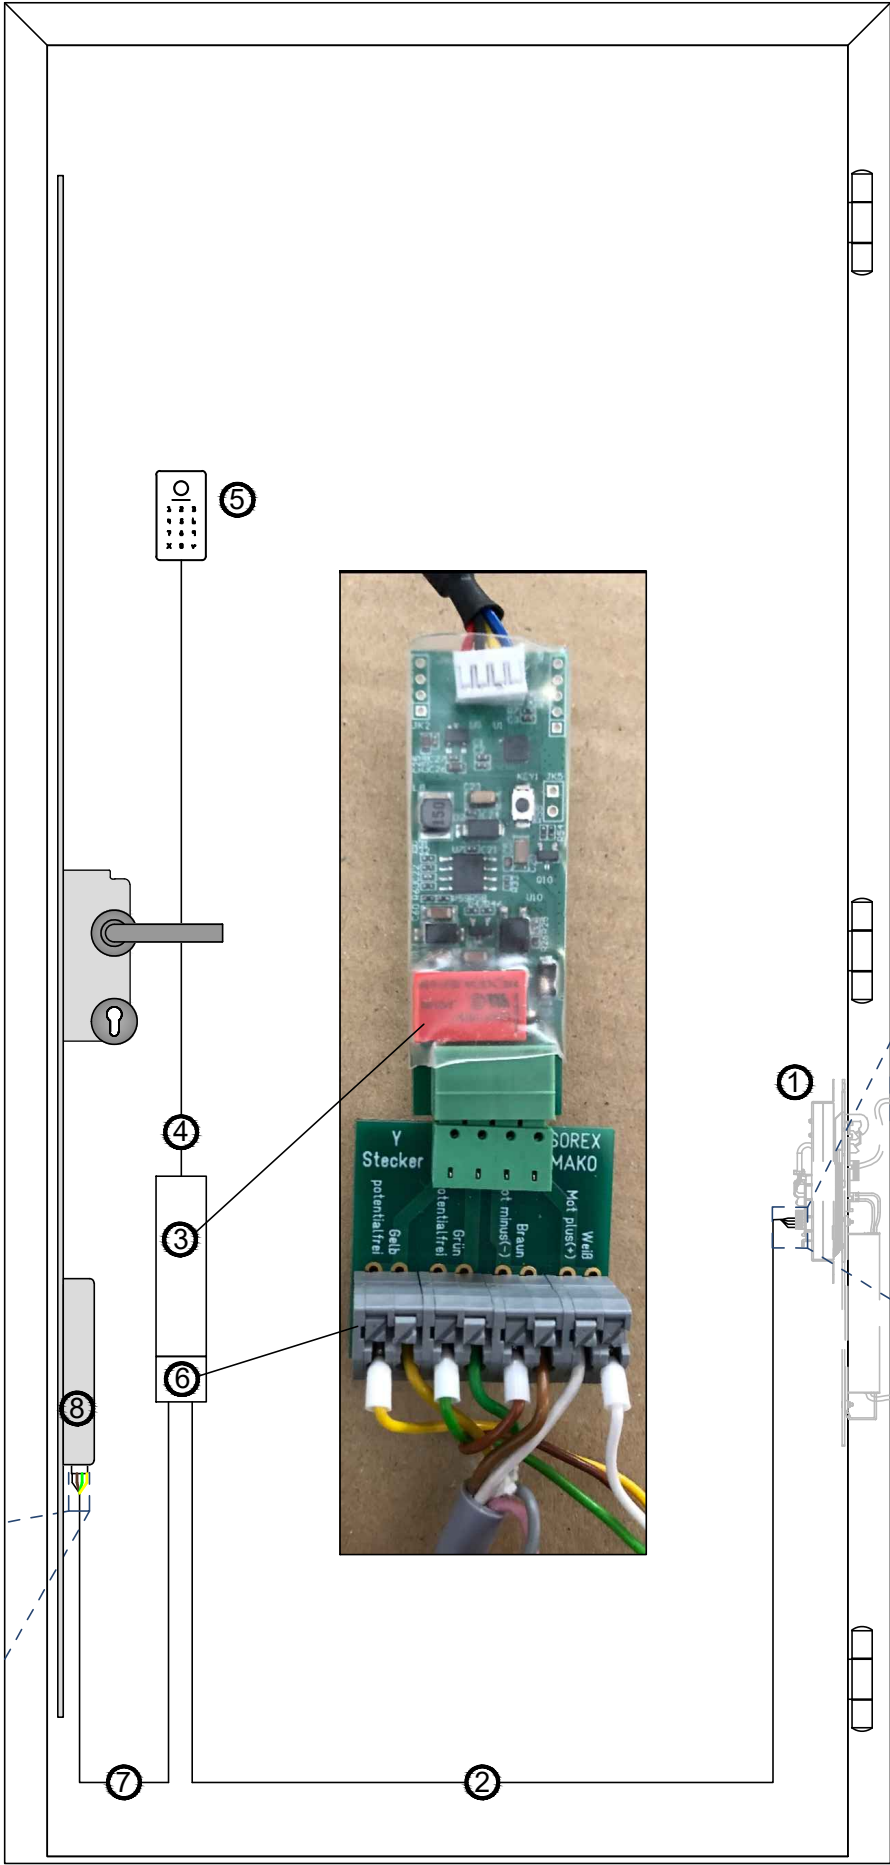

TZ103449 6-adrig Länge 3,0 m
Kabelausgang:
170mm unterhalb Achsmaß
mittlerem Türband.

VERKABELUNGSPLAN FÜR ELEKTRIKER

Kabelübergang Beschreibung

Flügel	Rahmen
1 Weiß (+)	1 Grau (ohne Funktion)
2 Braun (-)	2 nicht belegt
3 Grün	3 nicht belegt
4 Gelb	4 Rosa (ohne Funktion)
5 nicht belegt	5 Grün
6 nicht belegt	6 Gelb

TZ103506
230V AC
Länge 3 m, ohne Schuko Stecker
Kabelausgang:
540mm unterhalb Achsmaß mittlerem Türband.

