

VERKABELUNGSPLAN

Titel: Verkabelungsplan für Türhersteller / Elektriker

Dokument: MACO 3-fach Schwenkhakenschloß vollmotorisch M-TS

Einsatz: Aludesign mit Rollenband und verdecktliegendem Türband

Version: 1, 02 / 2025

Hinweis

Dieses Verkabelungsschema unterliegt keinem Änderungsdienst. Optische und technische Änderungen, Irrtümer, Satz- und Druckfehler bleiben vorbehalten.

Gefahr

Gefährliche elektrische Spannungen.
Nur Elektrofachkraft darf den elektrischen Anschluss durchführen!



LEGENDE


- ① Kabelübergang 6-polig mit integriertem Netzteil
- ② Maco Anschlußkabel für M-TS 3,5m TZ103275
- ③ Motorschloss MACO vollmotorisch M-TS

- Versorgungsspannung 24 V DC
- Nennstrom 2,5 A

ANSCHLUSS AN DAS MOTORSCHLOSS

MACO Automatikschloß vollmotorisch M-TS

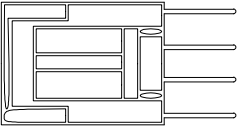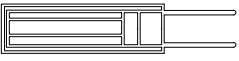	Pin	Farbe	
	4	Gelb	Eingang
	3	Grün	Eingang
	2	weiß (+)	
	1	Braun (-)	
	6	Blau / Rosa	} Verschlussüberwachung
	5	Rot / Grau	

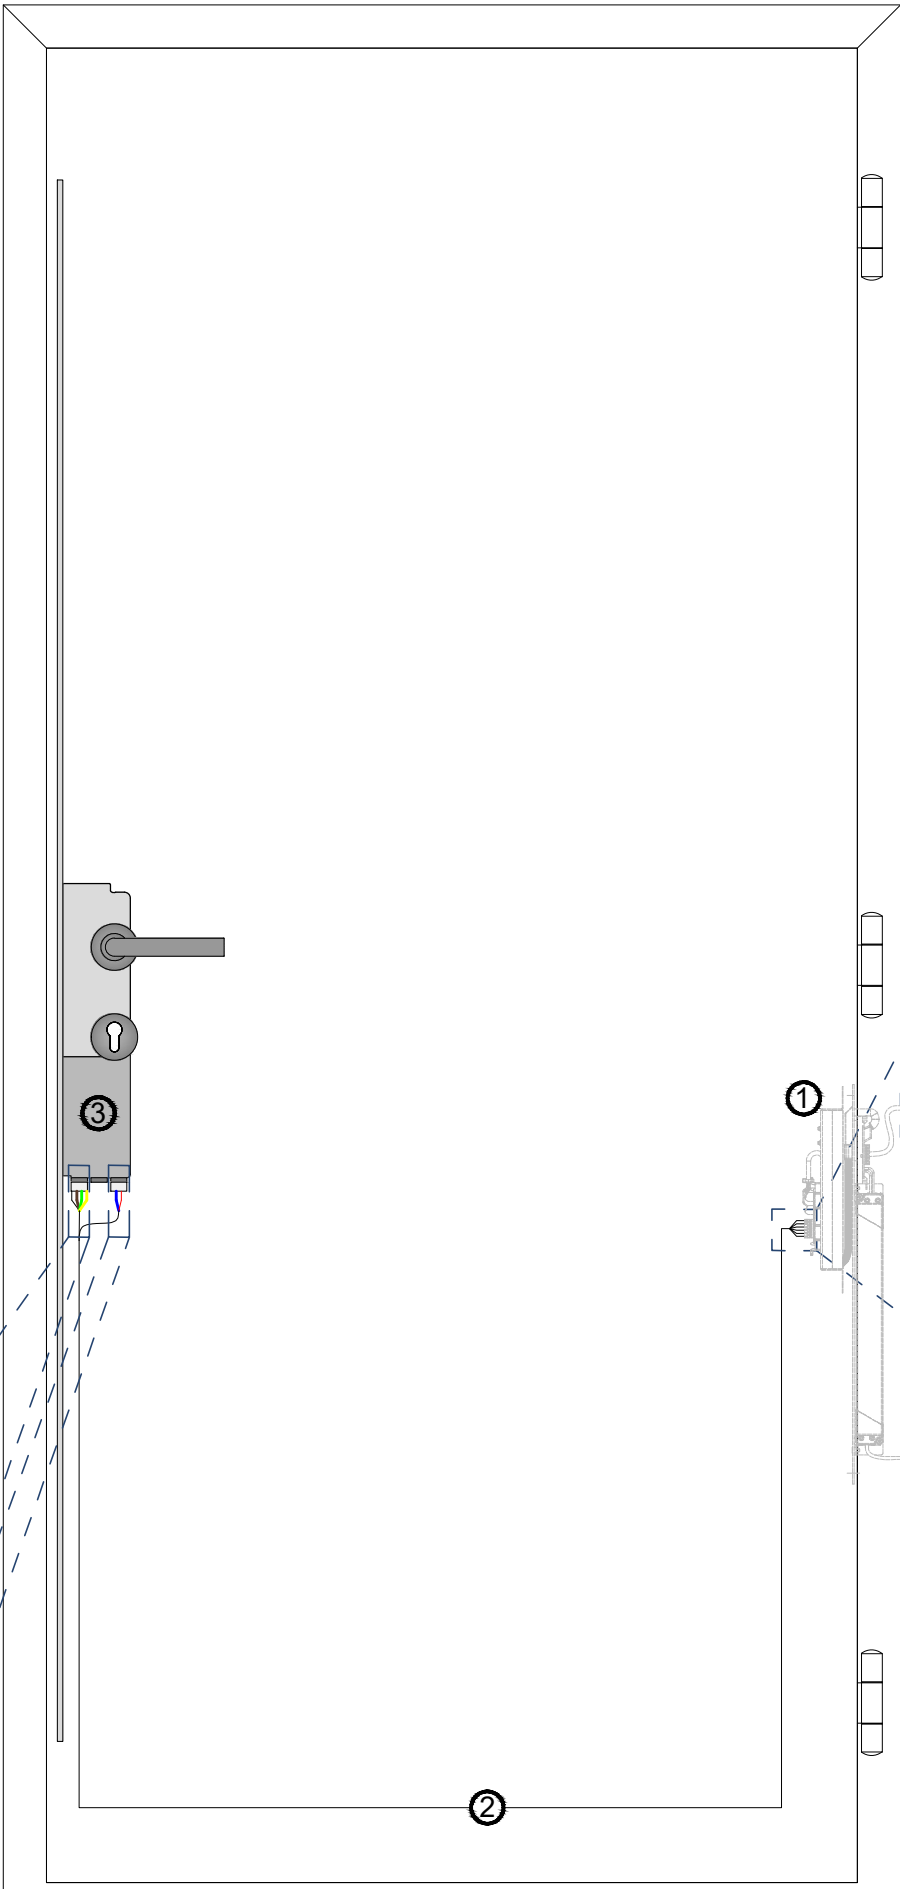


TZ103449 6-adrig Länge 3,0 m
Kabelausgang:
170mm unterhalb Achsmaß
mittlerem Türband.

VERKABELUNGSPLAN FÜR ELEKTRIKER

Kabelübergang Beschreibung

Flügel	Rahmen
1 Weiß (+)	1 Grau (NO)
2 Braun (-)	2 nicht belegt
3 Grün	3 nicht belegt
4 Gelb	4 Rosa (COM)
5 Grau/Rot	5 Grün
6 Rosa/Blau	6 Gelb

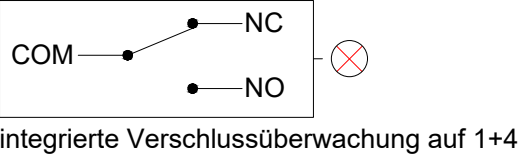


TZ103506
230V AC
Länge 3 m, ohne Schuko Stecker
Kabelausgang:
550mm unterhalb Achsmaß mittlerem Türband.


Hinweis

Freie Adern müssen getrennt isoliert werden!


Option 1:
Schaltplan Wechselschalter
potentialfrei

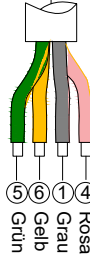


Wechselschalter für Tag-/
Nachtstellung

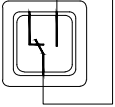


Option 2:
Schaltplan Tastimpuls
potentialfrei

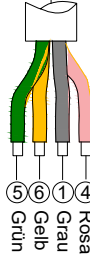

Taster für Tastimpuls

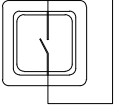

Option 3:
Schaltplan für
Sprechanlage
potentialfrei

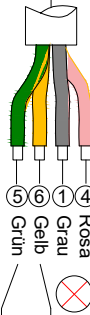

Spannung von
Sprechanlage