
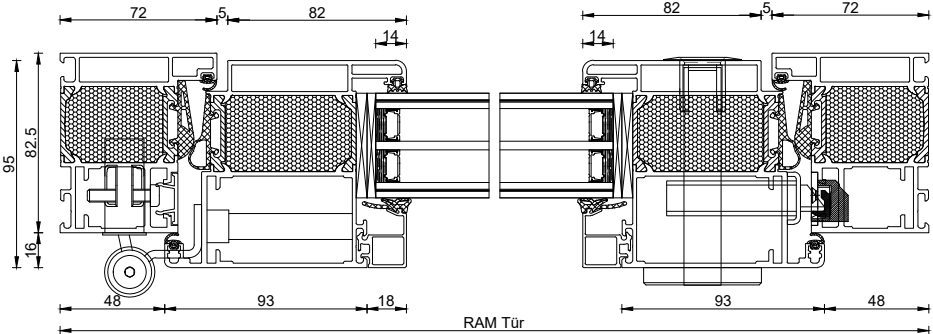




noblesse AluDesign Athos FB - Profilschnitte Glasfalz
Horizontalschnitte
Ausführung Blendrahmen FB 82.5

Zeichnung-Nr.



ZAFB001

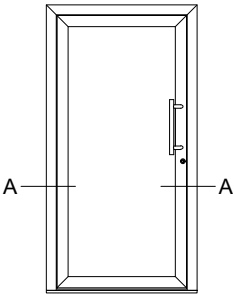

AluDesign 1-flgl. nach innen öffnend
mit flächenversetztem Flügel

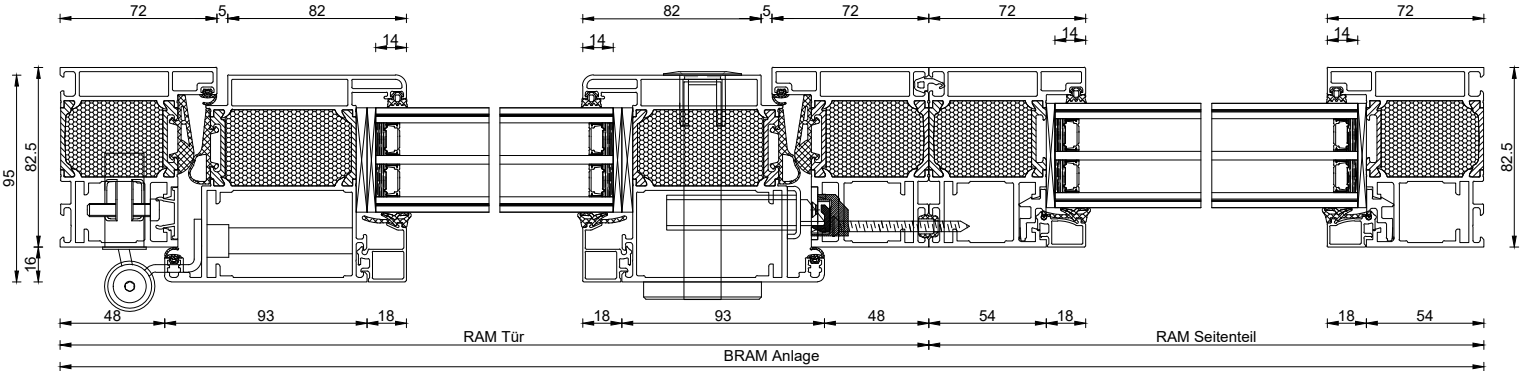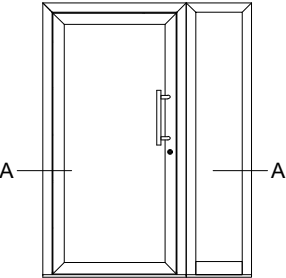

AluDesign 1-flgl. nach innen öffnend
mit flächenversetztem Flügel
Seitenteil gekoppelt

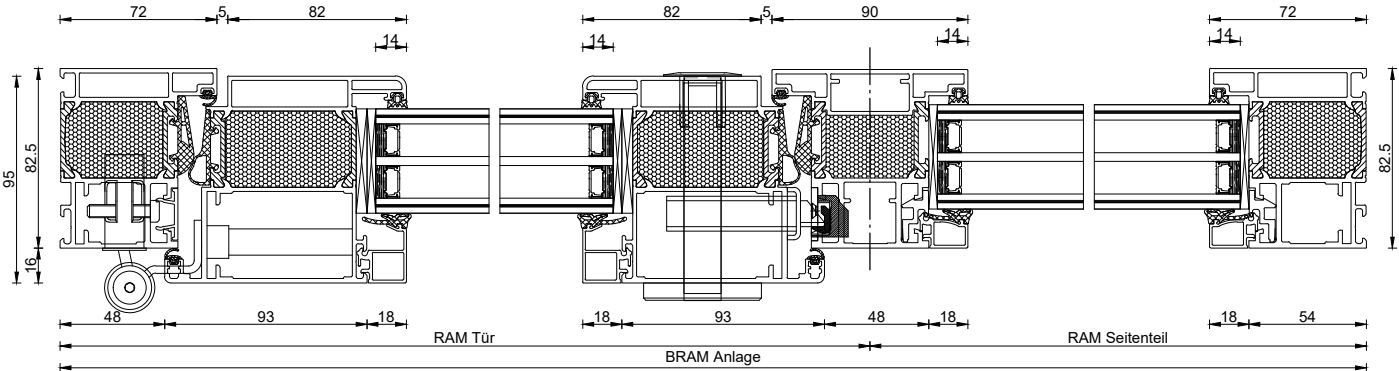
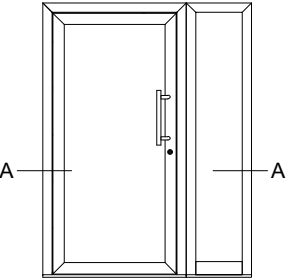


AluDesign 1-flgl. nach innen öffnend
mit flächenversetztem Flügel
Seitenteil als Pfostenkonstruktion



noblesse AluDesign Athos FB - Profilschnitte beidseitig flügelüberdeckend
Horizontalschnitte
Ausführung Blendrahmen FB 82.5

Zeichnung-Nr.



ZAFB004

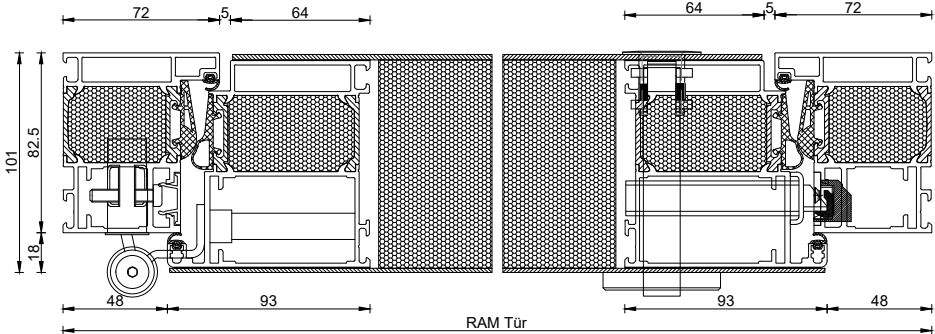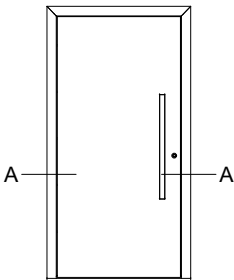

AluDesign 1-flgl. nach innen öffnend
mit flächenversetztem Flügel

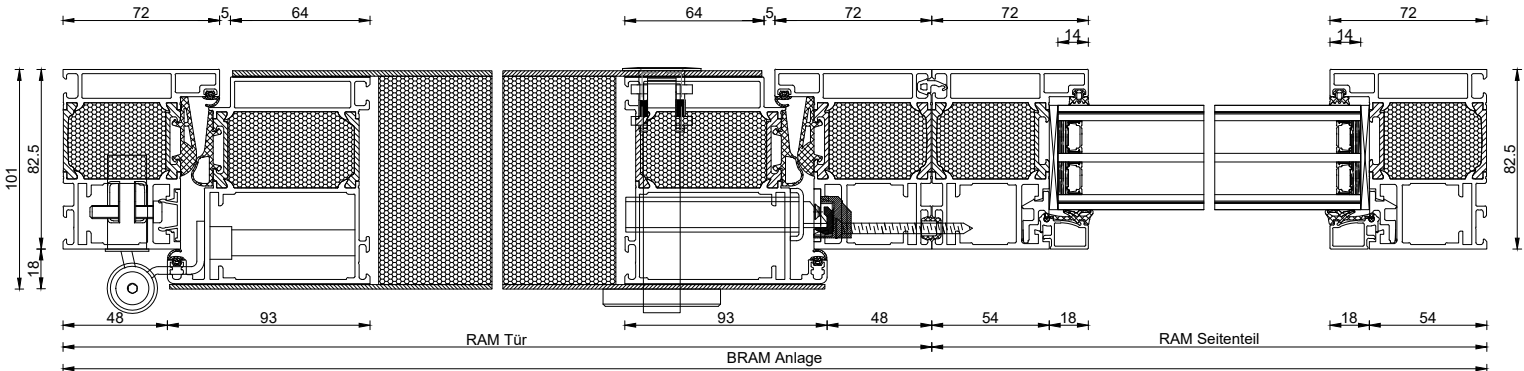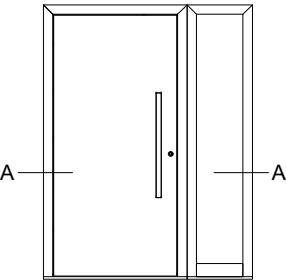

AluDesign 1-flgl. nach innen öffnend
mit flächenversetztem Flügel
Seitenteil gekoppelt

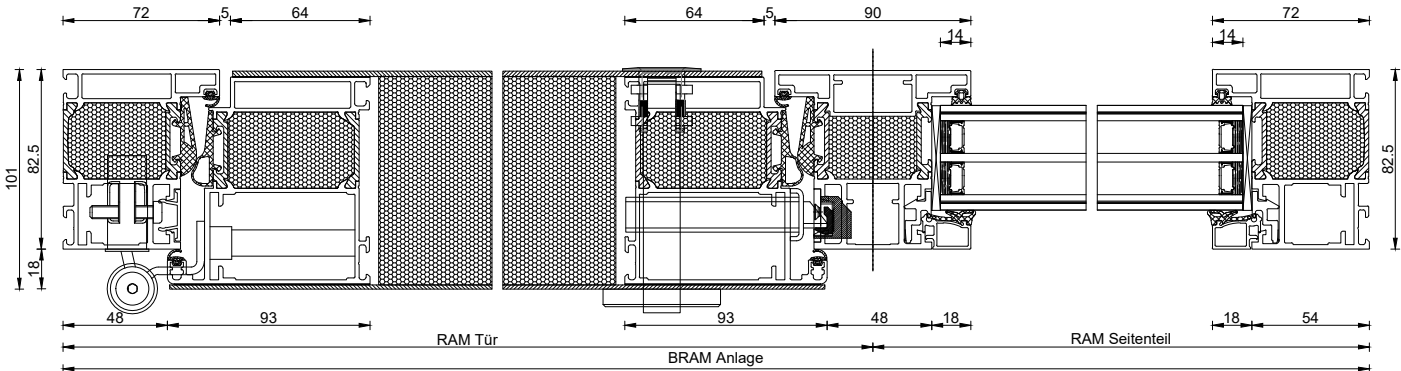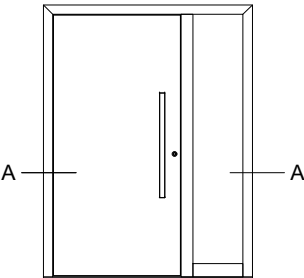

AluDesign 1-flgl. nach innen öffnend
mit flächenversetztem Flügel
Seitenteil als Pfostenkonstruktion